



56 Rue du Docteur Jean Fiolle 13006 Marseille www.jobe-architecture.com

ASSOCIATION OVALE BEACH MARSEILLE

Plages du Prado - 13008 MARSEILLE

ECHELLE


1:500

PLAN D'OCCUPATION PROGRAMMATIQUE

1

AVERTISSEMENT : Ce document ne constitue en aucune manière une des pièces du dossier d'exécution des ouvrages. Plans et esquisses de principes - Sous réserves d'autorisations administratives de faisabilité technique et d'étude structure

DATE 27-05-2021

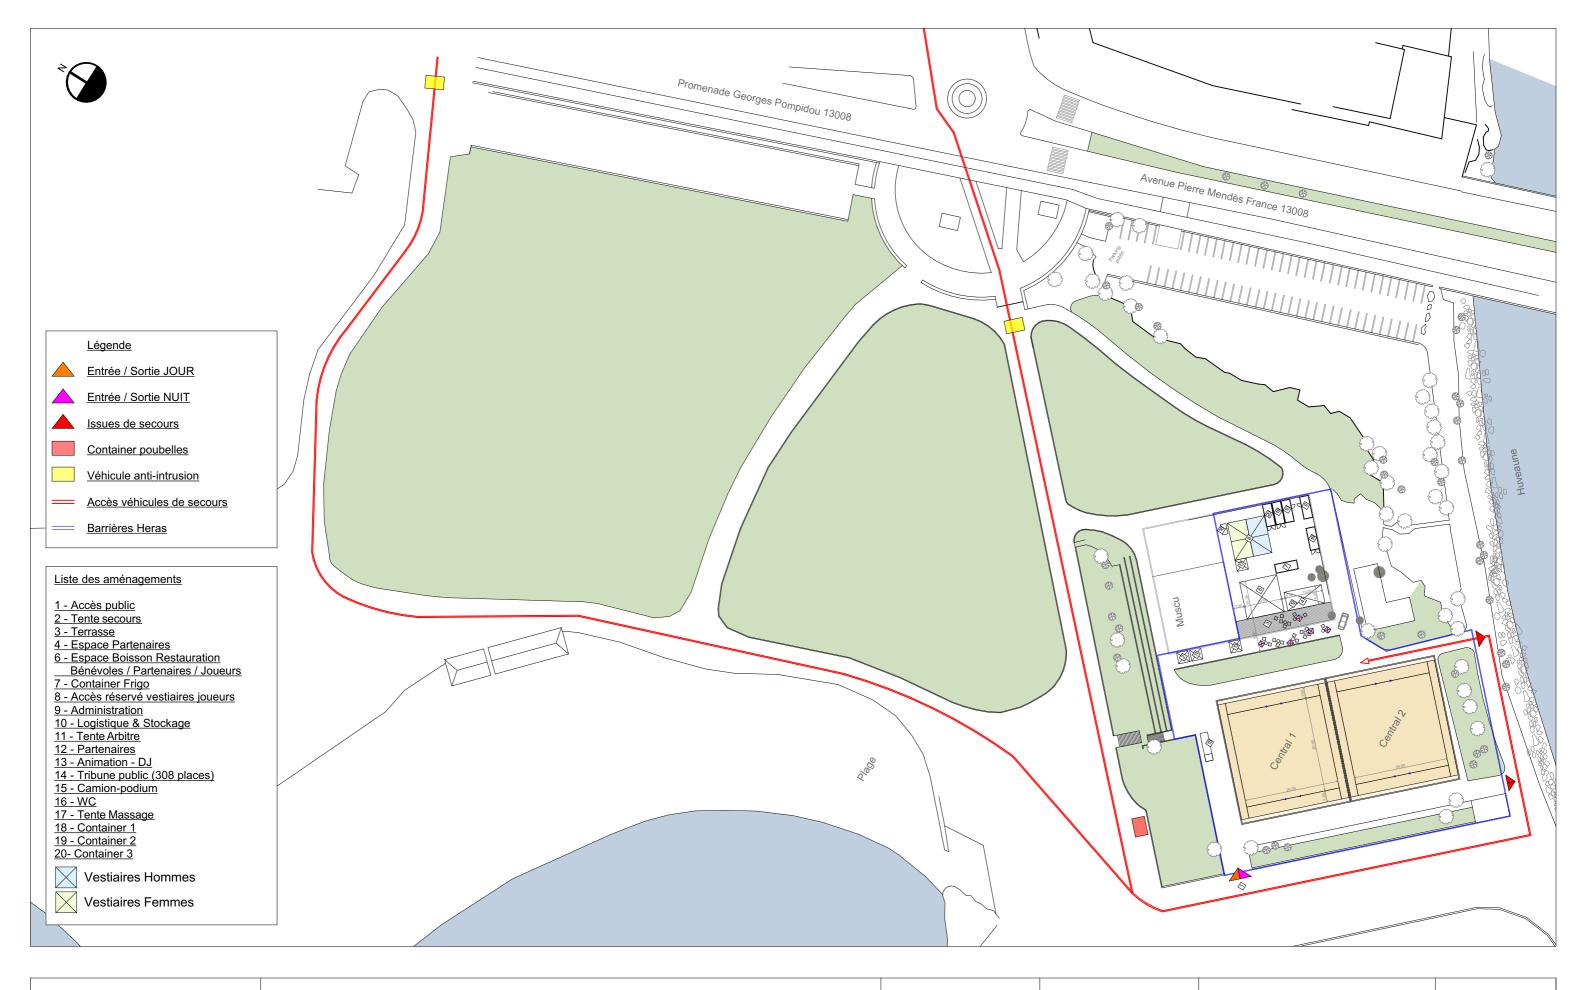



56 Rue du Docteur Jean Fiolle 13006 Marseille www.jobe-architecture.com

**ASSOCIATION OVALE BEACH MARSEILLE**Plages du Prado - 13008 MARSEILLE

ECHELLE

1:1000

PLAN D'OCCUPATION PROGRAMMATIQUE

2