


# IMPLANTATION PLAGE DE BONNEVEINE ESCALE BORELY ENTRÉE SKATEPARK

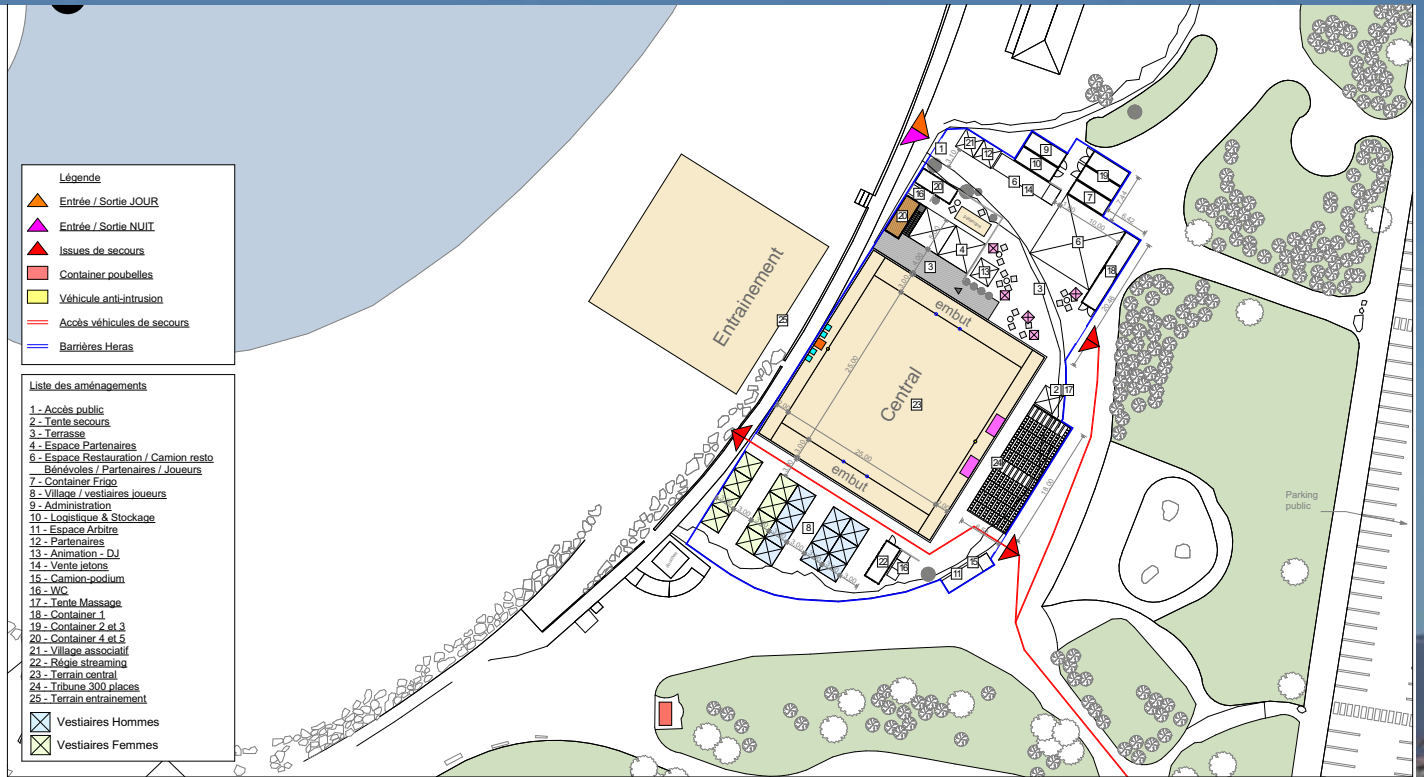

 <p><b>ASSOCIATION OVALE BEACH MARSEILLE</b> Plages du Prado - 13008 MARSEILLE</p>	<p>ECHELLE</p> <p>1:500</p>	<p><b>PLAN D'OCCUPATION PROGRAMMATIQUE</b></p> <p><b>1</b></p>
	<p>DATE</p> <p>23-01-2024</p>	

AVERTISSEMENT : Ce document ne constitue en aucune manière une des pièces du dossier d'exécution des ouvrages. Plans et esquisses de principes - Sous réserves d'autorisations administratives de faisabilité technique et d'étude structure

