


IMPLANTATION PLAGE DU PRADO DAVID AVENUE PIERRE MENDES France MARSEILLE

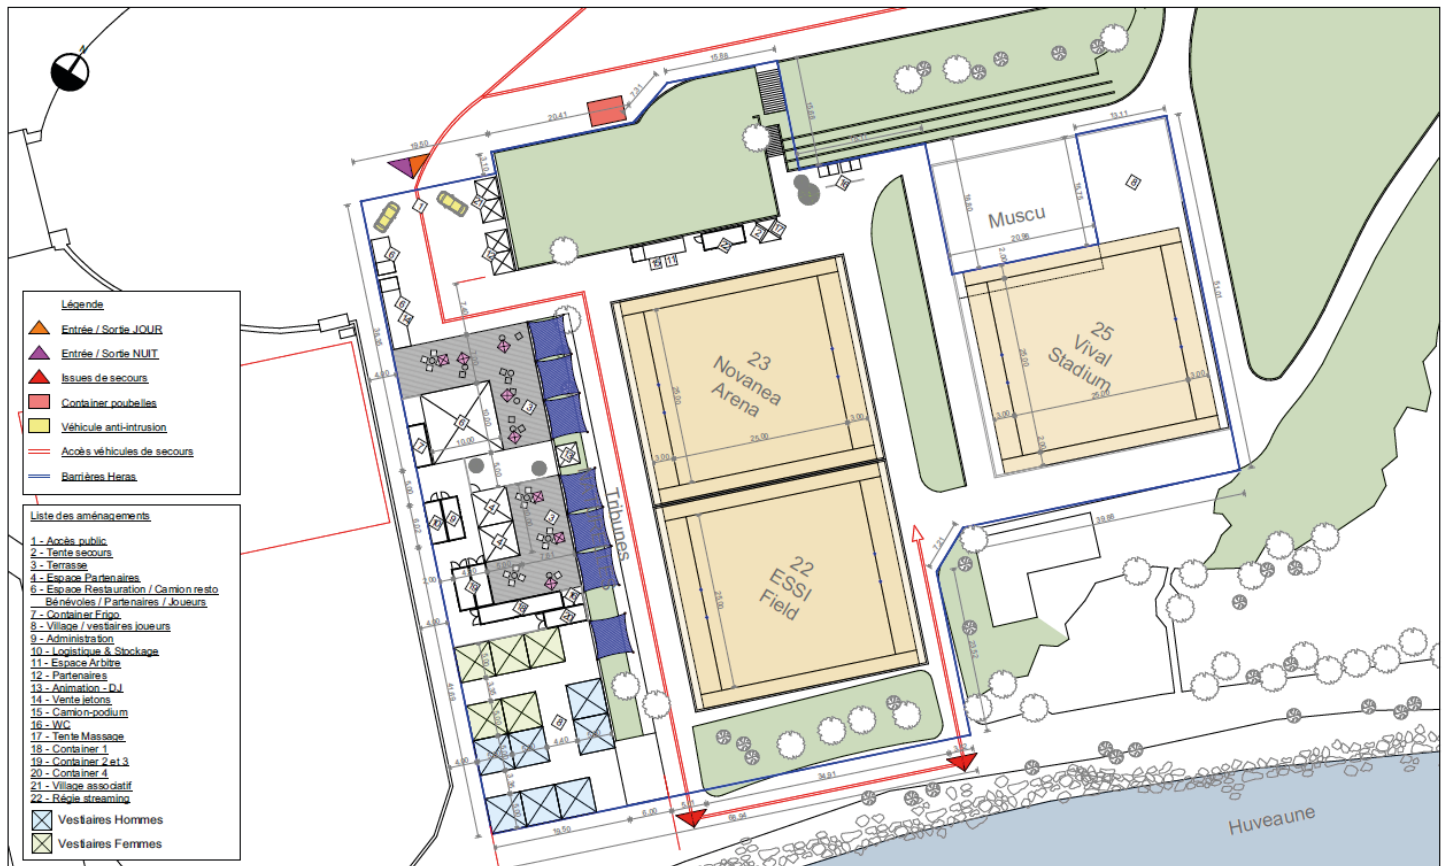

JoBe
Architecture

96 Rue du Docteur Jean Flote 13006 Marseille
www.jobbe-architecture.com
contact@jobbe-architecture.com - 04.94.33.63.07

ASSOCIATION OVALE BEACH MARSEILLE
Plages du Prado - 13008 MARSEILLE

AVERTISSEMENT : Ce document ne constitue en aucune manière une des pièces du dossier d'exécution des ouvrages.
Plans et esquisses de principes - Sous réserves d'autorisations administratives de faisabilité technique et d'étude structure

